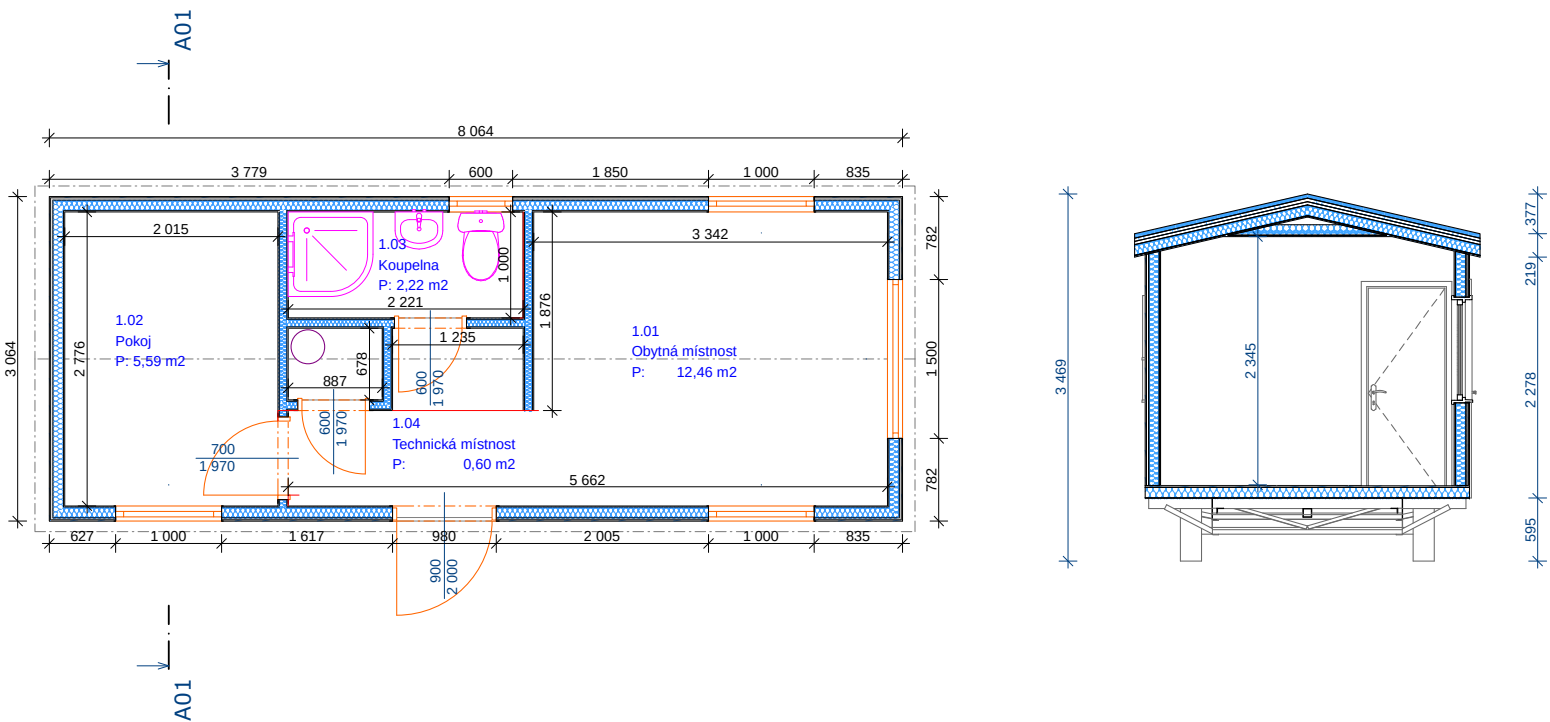
A01
8 064
3 779
600
1 850
1 000
835
2 015
1.03
Koupelna
P: 2,22 m2
2 221
1 000
1 876
3 342
782
1.02
Pokoj
P: 5,59 m2
1 235
1.01
Obytná místnost
P: 12,46 m2
3 064
2 776
887
678
600
1 970
1 500
1.04
Technická místnost
P: 0,60 m2
700
1 970
5 662
782
627
1 000
1 617
980
2 005
1 000
835
900
2 000
A01
3 469
2 345
377
219
2 278
595