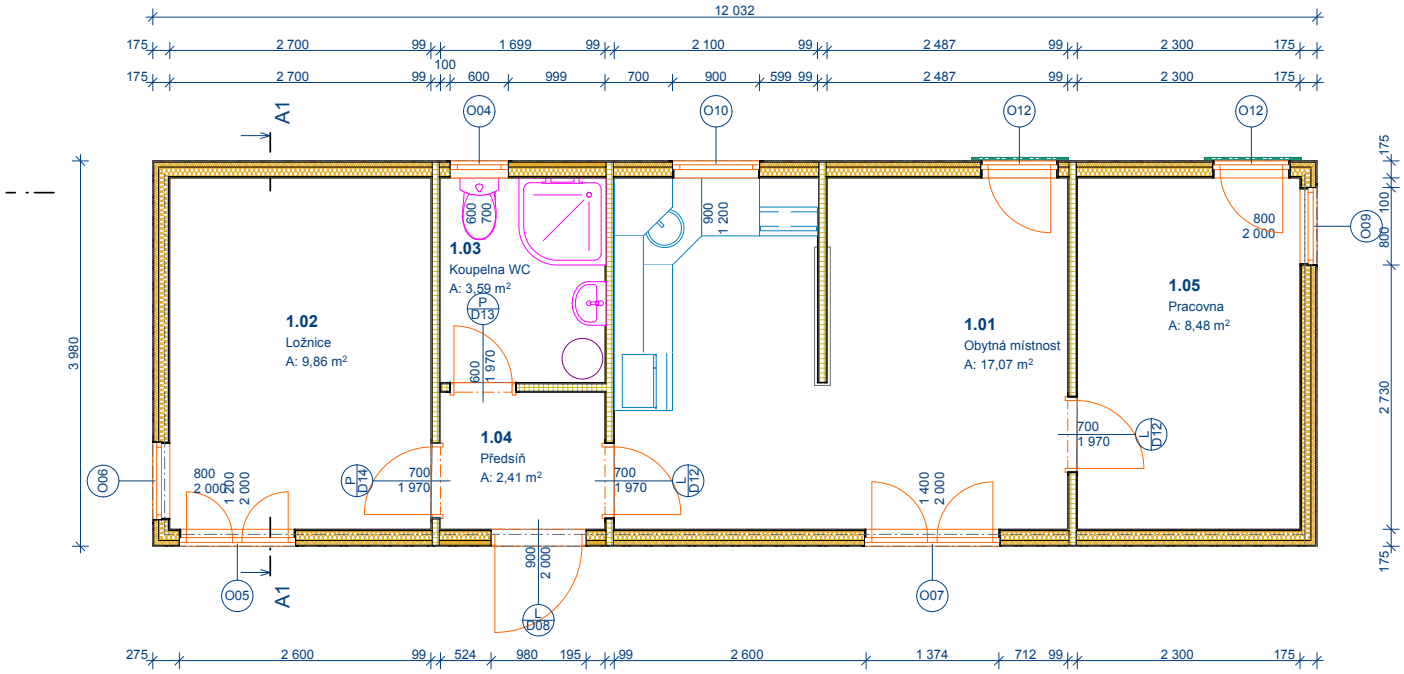
12 032
1.02
Ložnice
A: 9,86 m²
1.03
Koupelna WC
A: 3,59 m²
1.04
Předsíň
A: 2,41 m²
1.01
Obytná místnost
A: 17,07 m²
1.05
Pracovna
A: 8,48 m²
O04
O10
O12
O09
O06
O05
O07
D13
D14
D12
D08
A1
3 980
2 730

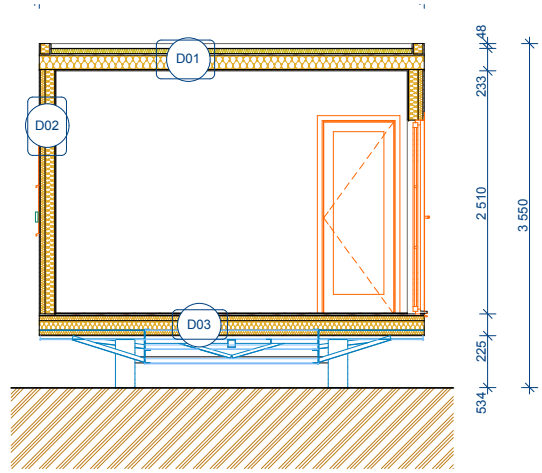
D01
D02
D03
3 550